




1. Våning 1 1:100

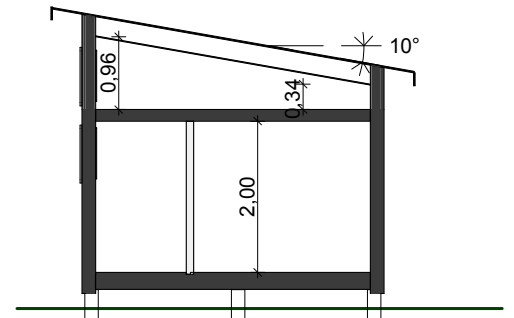


S1 Sovrum - Loft 1:100

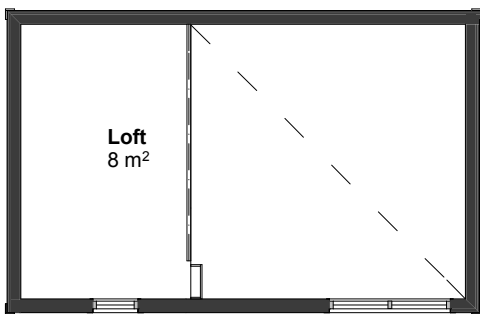


2. Loft 1:100

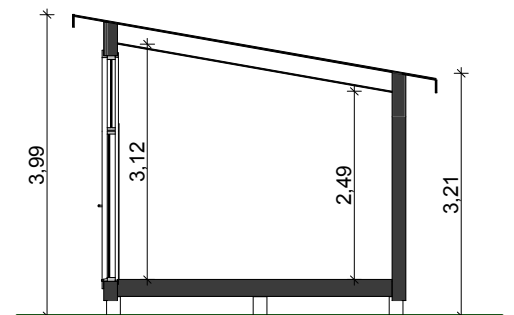


S2 Allrum 1:100

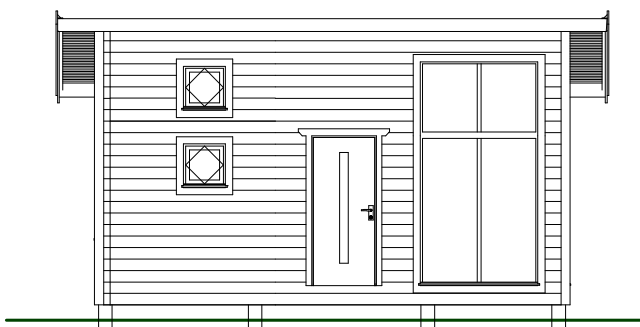


A1 Fasad A1 1:100

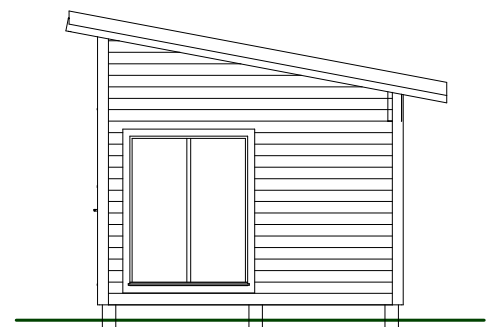

A2 Fasad A2 1:100

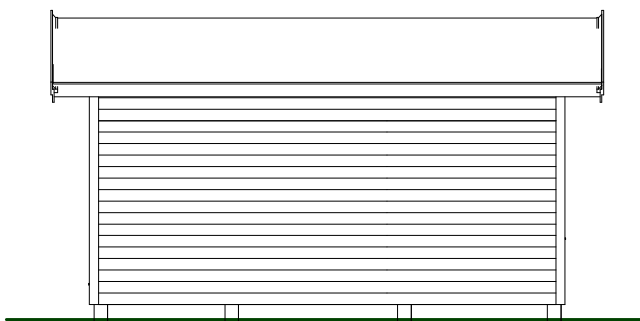

A3 Fasad A3 1:100

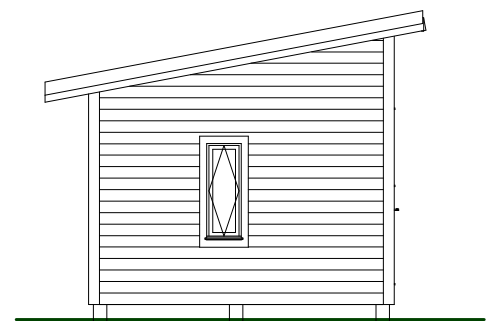

A4 Fasad A4 1:100

	FÖRSLAGSRITNING			DATUM 2015-03-02
	Attefall Älvsbacka			ANSVARIG
	UPPDRAG NR #PIn	RITAD/KONSTR AV A	HANDLÄGGARE A	SKALA 1:100
				NUMMER A-40.1-100