



1. Våning 1 1:100

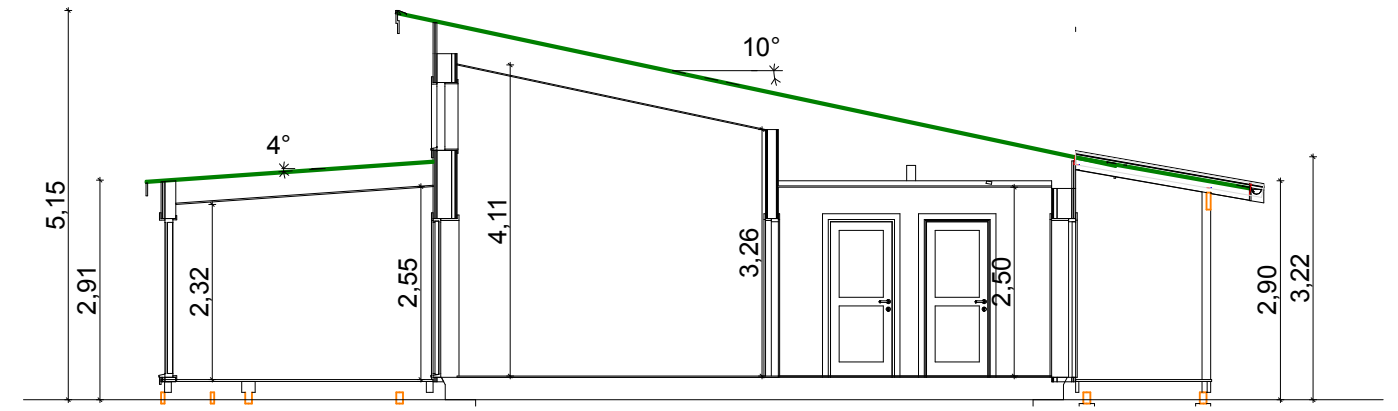


A-A Sektion A-A 1:100


SKALA 1:100

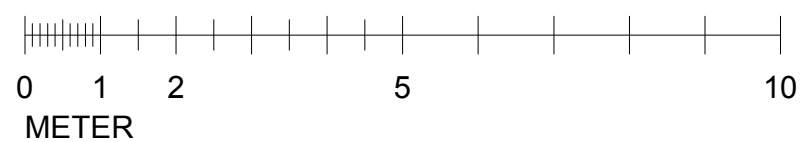


FÖRSLAGSRITNING <small>#Client Full Name</small>			DATUM 2015-06-02		
Planritning och sektion			ANSVARIG AE		
			SKALA 1:100		
UPPDRAG NR Std 15	RITAD/KONSTR AV AE	HANDLÄGGARE AE	NUMMER A-40.1-01	BET	

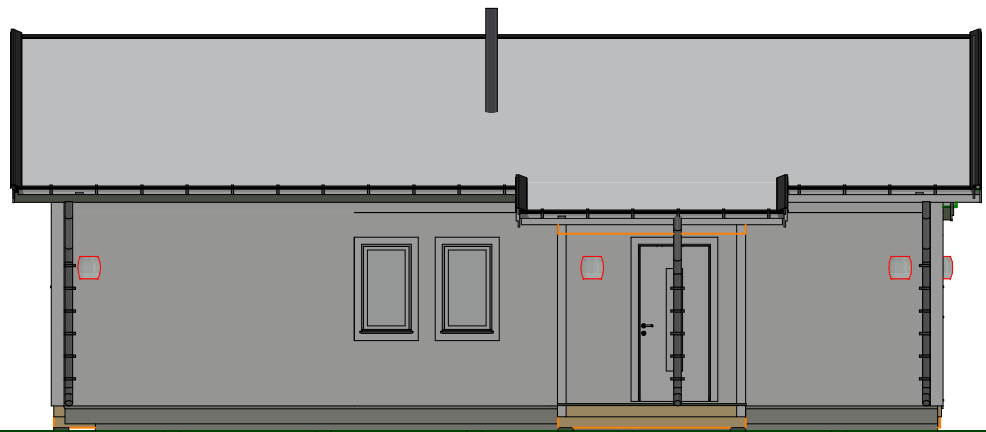


A3 Fasad A3 1:100

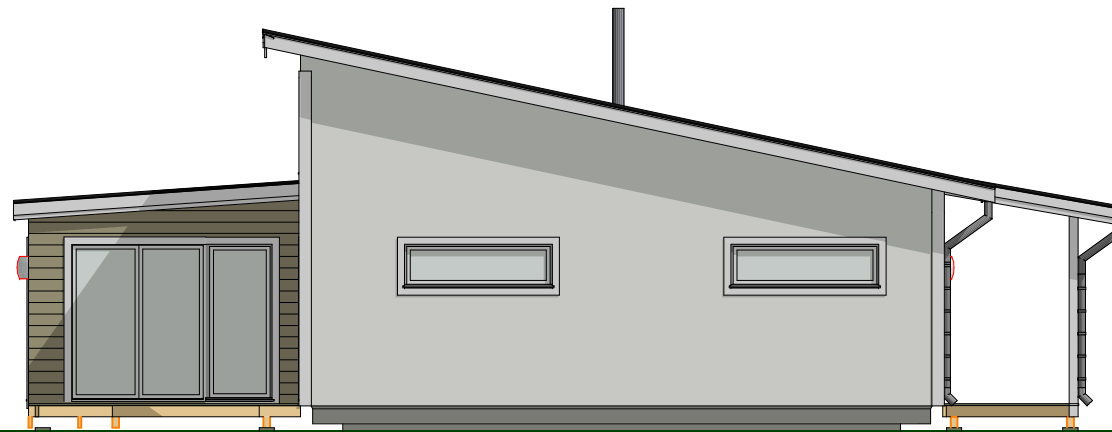

A2 Fasad A2 1:100

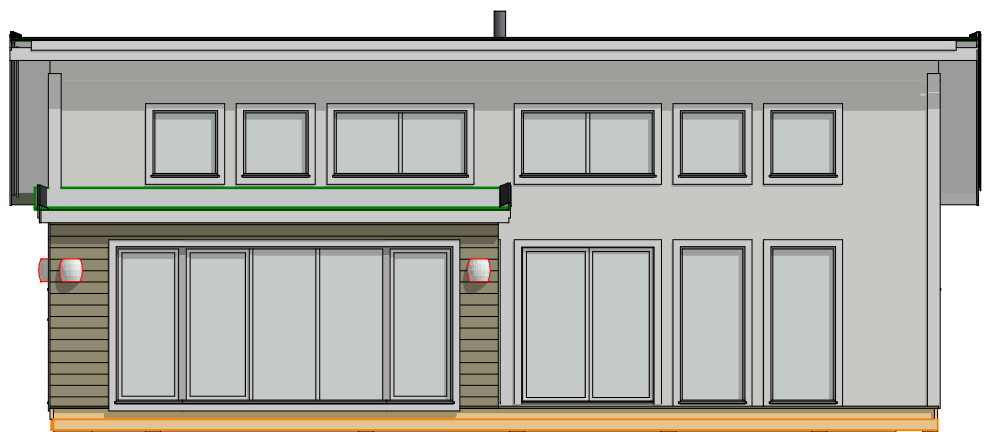

A1 Fasad A1 1:100

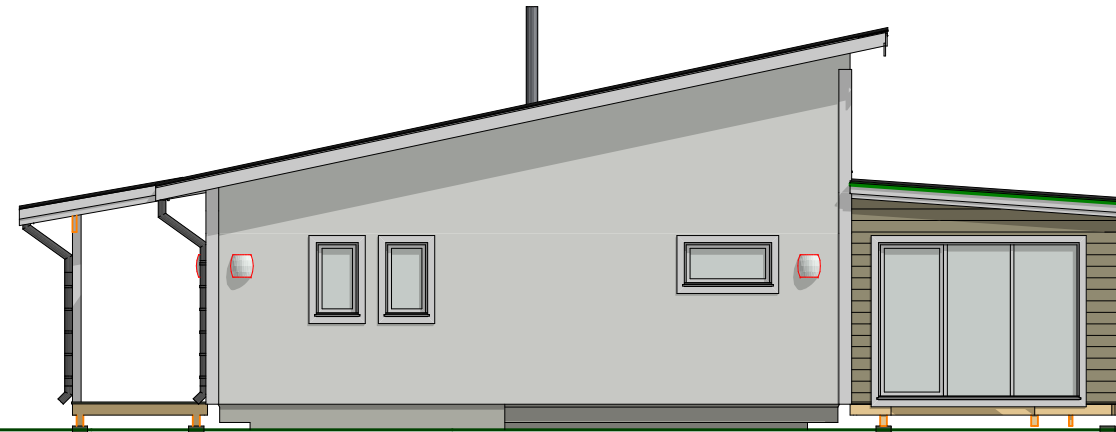

A4 Fasad A4 1:100

SKALA 1:100



FÖRSLAGSRITNING <small>#Client Full Name</small>			DATUM 2015-06-02	
Fasadritning			ANSVARIG AE	
			SKALA 1:100	
UPPDRAG NR Std 15	RITAD/KONSTR AV AE	HANDLÄGGARE AE	NUMMER A-40.2-01	BET