

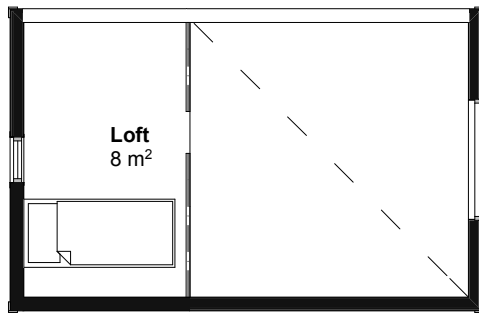
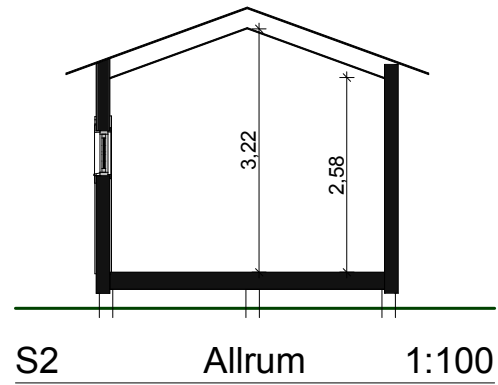
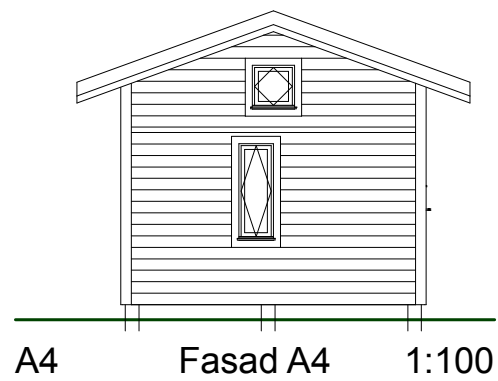
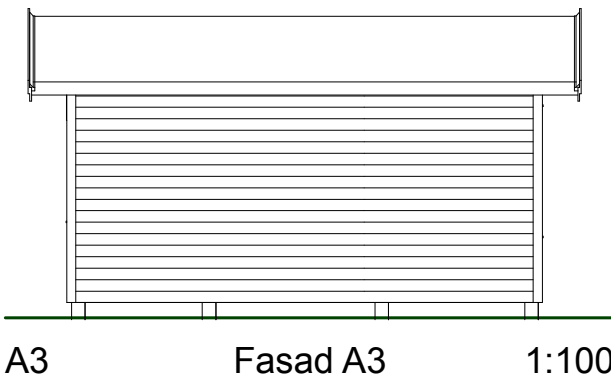
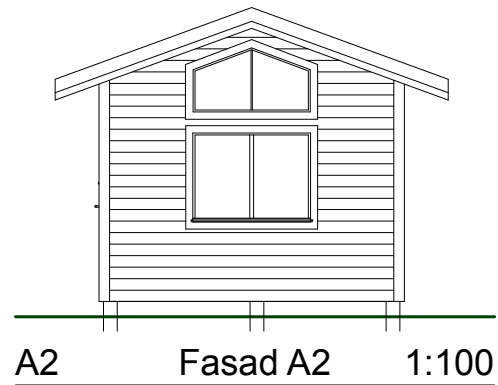


1. Våning 1 1:100

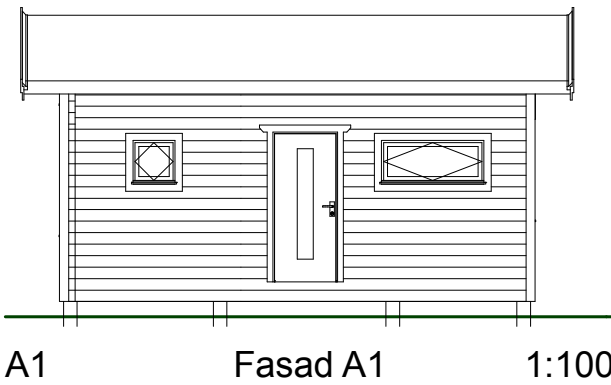

2. Loft 1:100

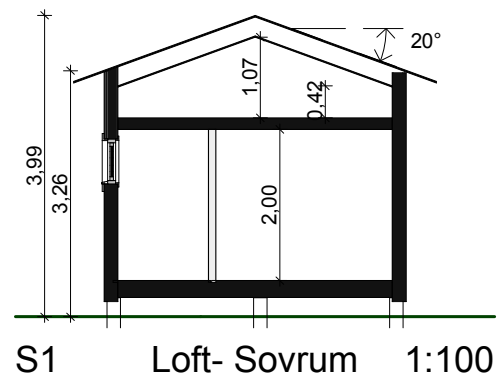

	FÖRSLAGSRITNING			DATUM 2015-03-02	
	Attefall Sunnanå			ANSVARIG	
	UPPDRAG NR	RITAD/KONSTR AV	HANDLÄGGARE	SKALA 1:100	
	#PIn	A	A	NUMMER A-40.1-100	BET